

Graumann-Viertel



GRAUMANNVIERTEL.AT

HAUS 3

TOP 4.2

EBENE

4.OG / DG

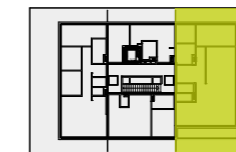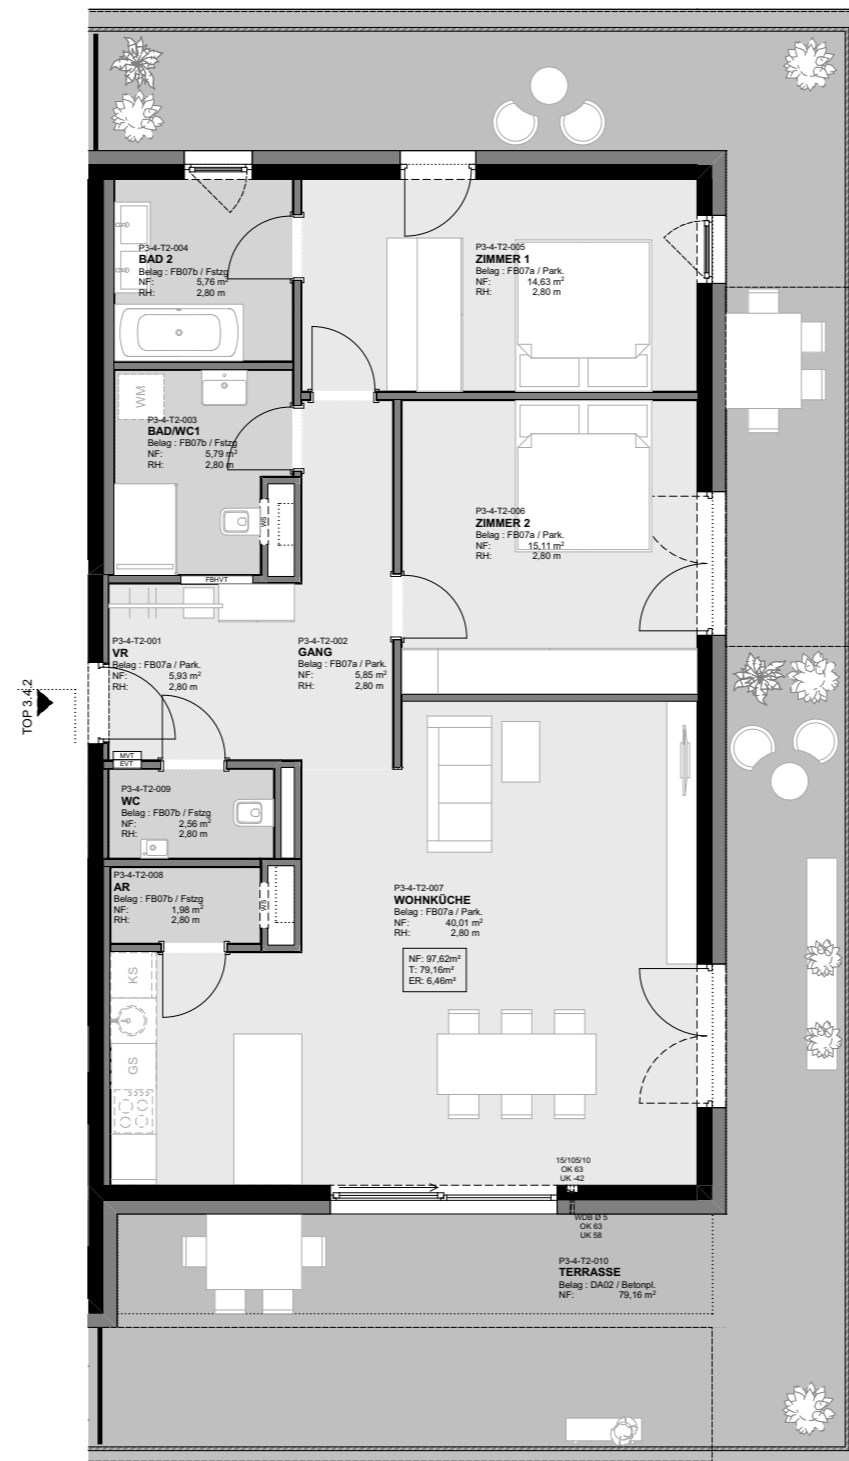

PLANSTAND - JUNI 2021
HWB_{SK} 28 f_{GEE} 0,75



VR	5,93 m ²
GANG	5,85 m ²
BAD/WC1	5,79 m ²
BAD 2	5,76 m ²
ZIMMER 1	14,63 m ²
ZIMMER 2	15,11 m ²
WOHNKÜCHE	40,01 m ²
AR	1,98 m ²
WC	2,56 m ²
	97,62 m²

TERRASSE	79,16 m ²
ER 3.4.2	4,73 m ²

Raumhöhe ca. 280 cm

ER=Einlagerungsraum / Kellerabteil

Vorbehaltlich technischer Änderungen und bauüblicher Toleranzen. Naturmaße nehmen! Die Ausführung erfolgt laut Bau- und Ausstattungsbeschreibung. Die hier dargestellten Möbel, Küchen und Einrichtungsgegenstände sind nicht in der Grundausstattung enthalten.

Exklusiver Vertrieb durch:



BOSS Immobilien GmbH
Hauptplatz 2, 4050 Traun

Tel.: +43 7229 66 336
Mail: office@bossimmobilien.at